

Überbauung " TÜFI " Gemeinde St.Peterzell

KONZEPT 5 "TÜFI-HOF" Parz.Nr. 698 und 599 Einfamilienhäuser "Horse"

 - KATASTER / SITUATION 1 : 500
 - ERDGESCHOSS

Plan Nr. 20070313 - 00.2


Grundeigentümerschaft :

Bauherrschaft :




GS Projekte AG Dorf 10b 9127 St. Peterzell
 Tel. +41 (0)71 377 10 60 Fax +41 (0)71 / 377 13 83
 www.as-projekte-ag.com info@as-projekte-ag.com

Mst.	Gr.	Dat.	Gez.	Rev.
1	600	22.07.2007	01	

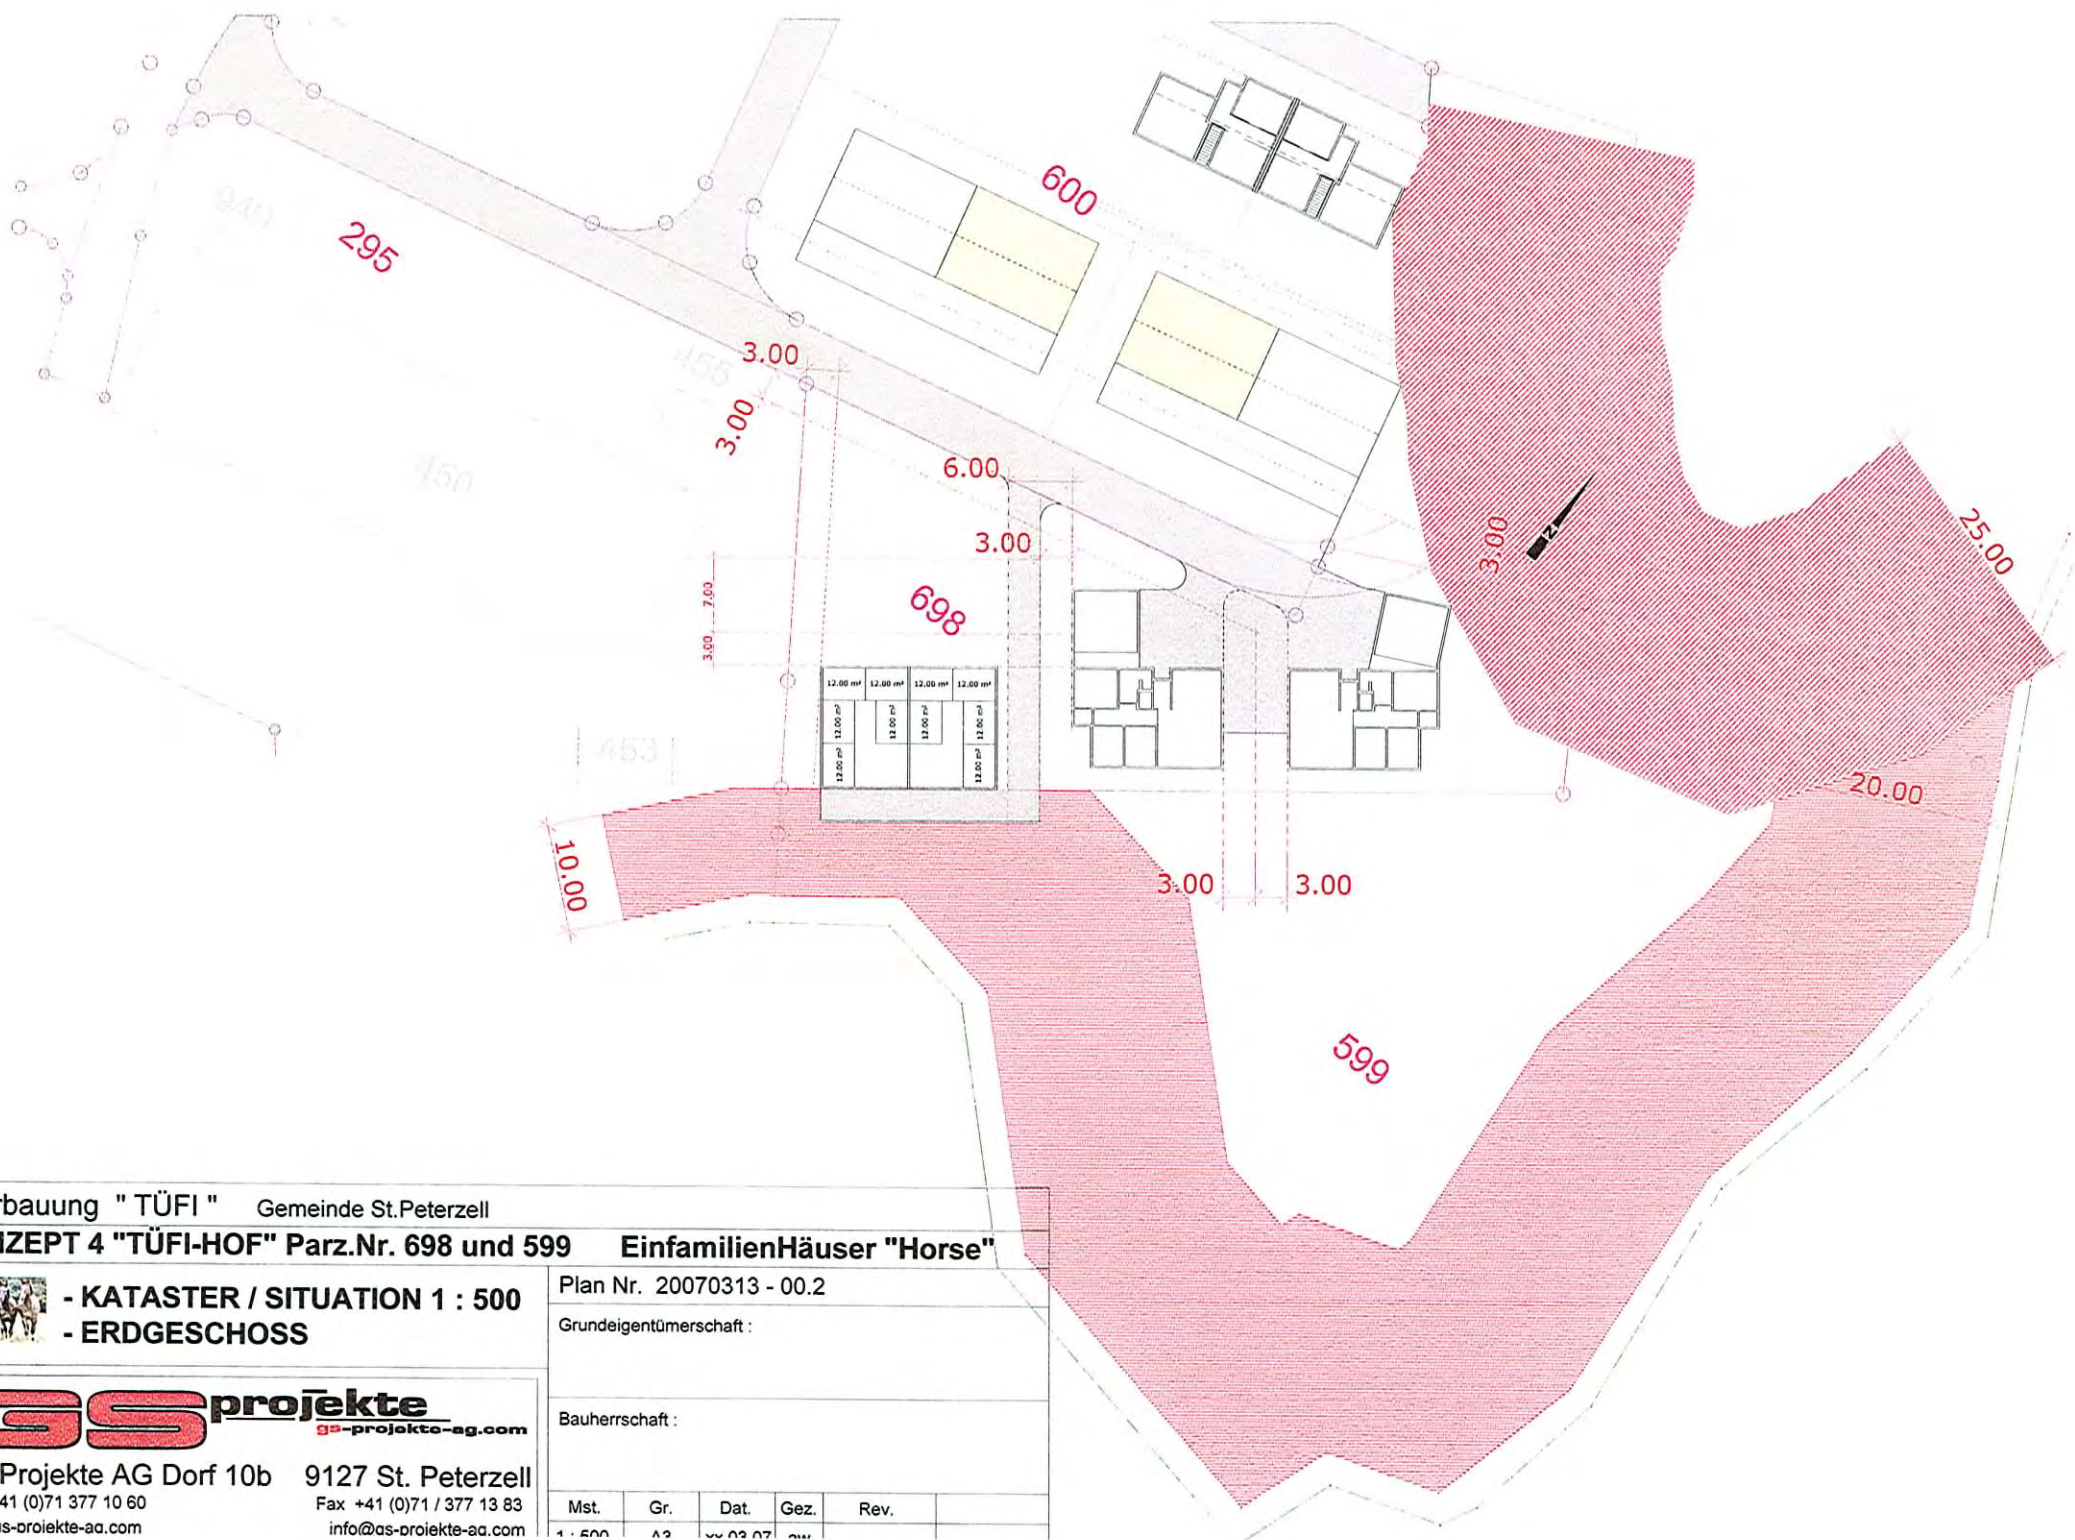

Überbauung " TÜFI " Gemeinde St.Peterzell


KONZEPT 4 "TÜFI-HOF" Parz.Nr. 698 und 599 Einfamilienhäuser "Horse"

 - KATASTER / SITUATION 1 : 500
- ERDGESCHOSS

Plan Nr. 20070313 - 00.2					
Grundeigentümerschaft :					
Bauherrschaft :					
Mst.	Gr.	Dat.	Gez.	Rev.	
1:500	A2	20.03.07	aw		


GSprojekte
gs-projekte-ag.com

GS Projekte AG Dorf 10b 9127 St. Peterzell
Tel. +41 (0)71 377 10 60 Fax +41 (0)71 / 377 13 83
www.as-projekte-aa.com info@as-projekte-aa.com

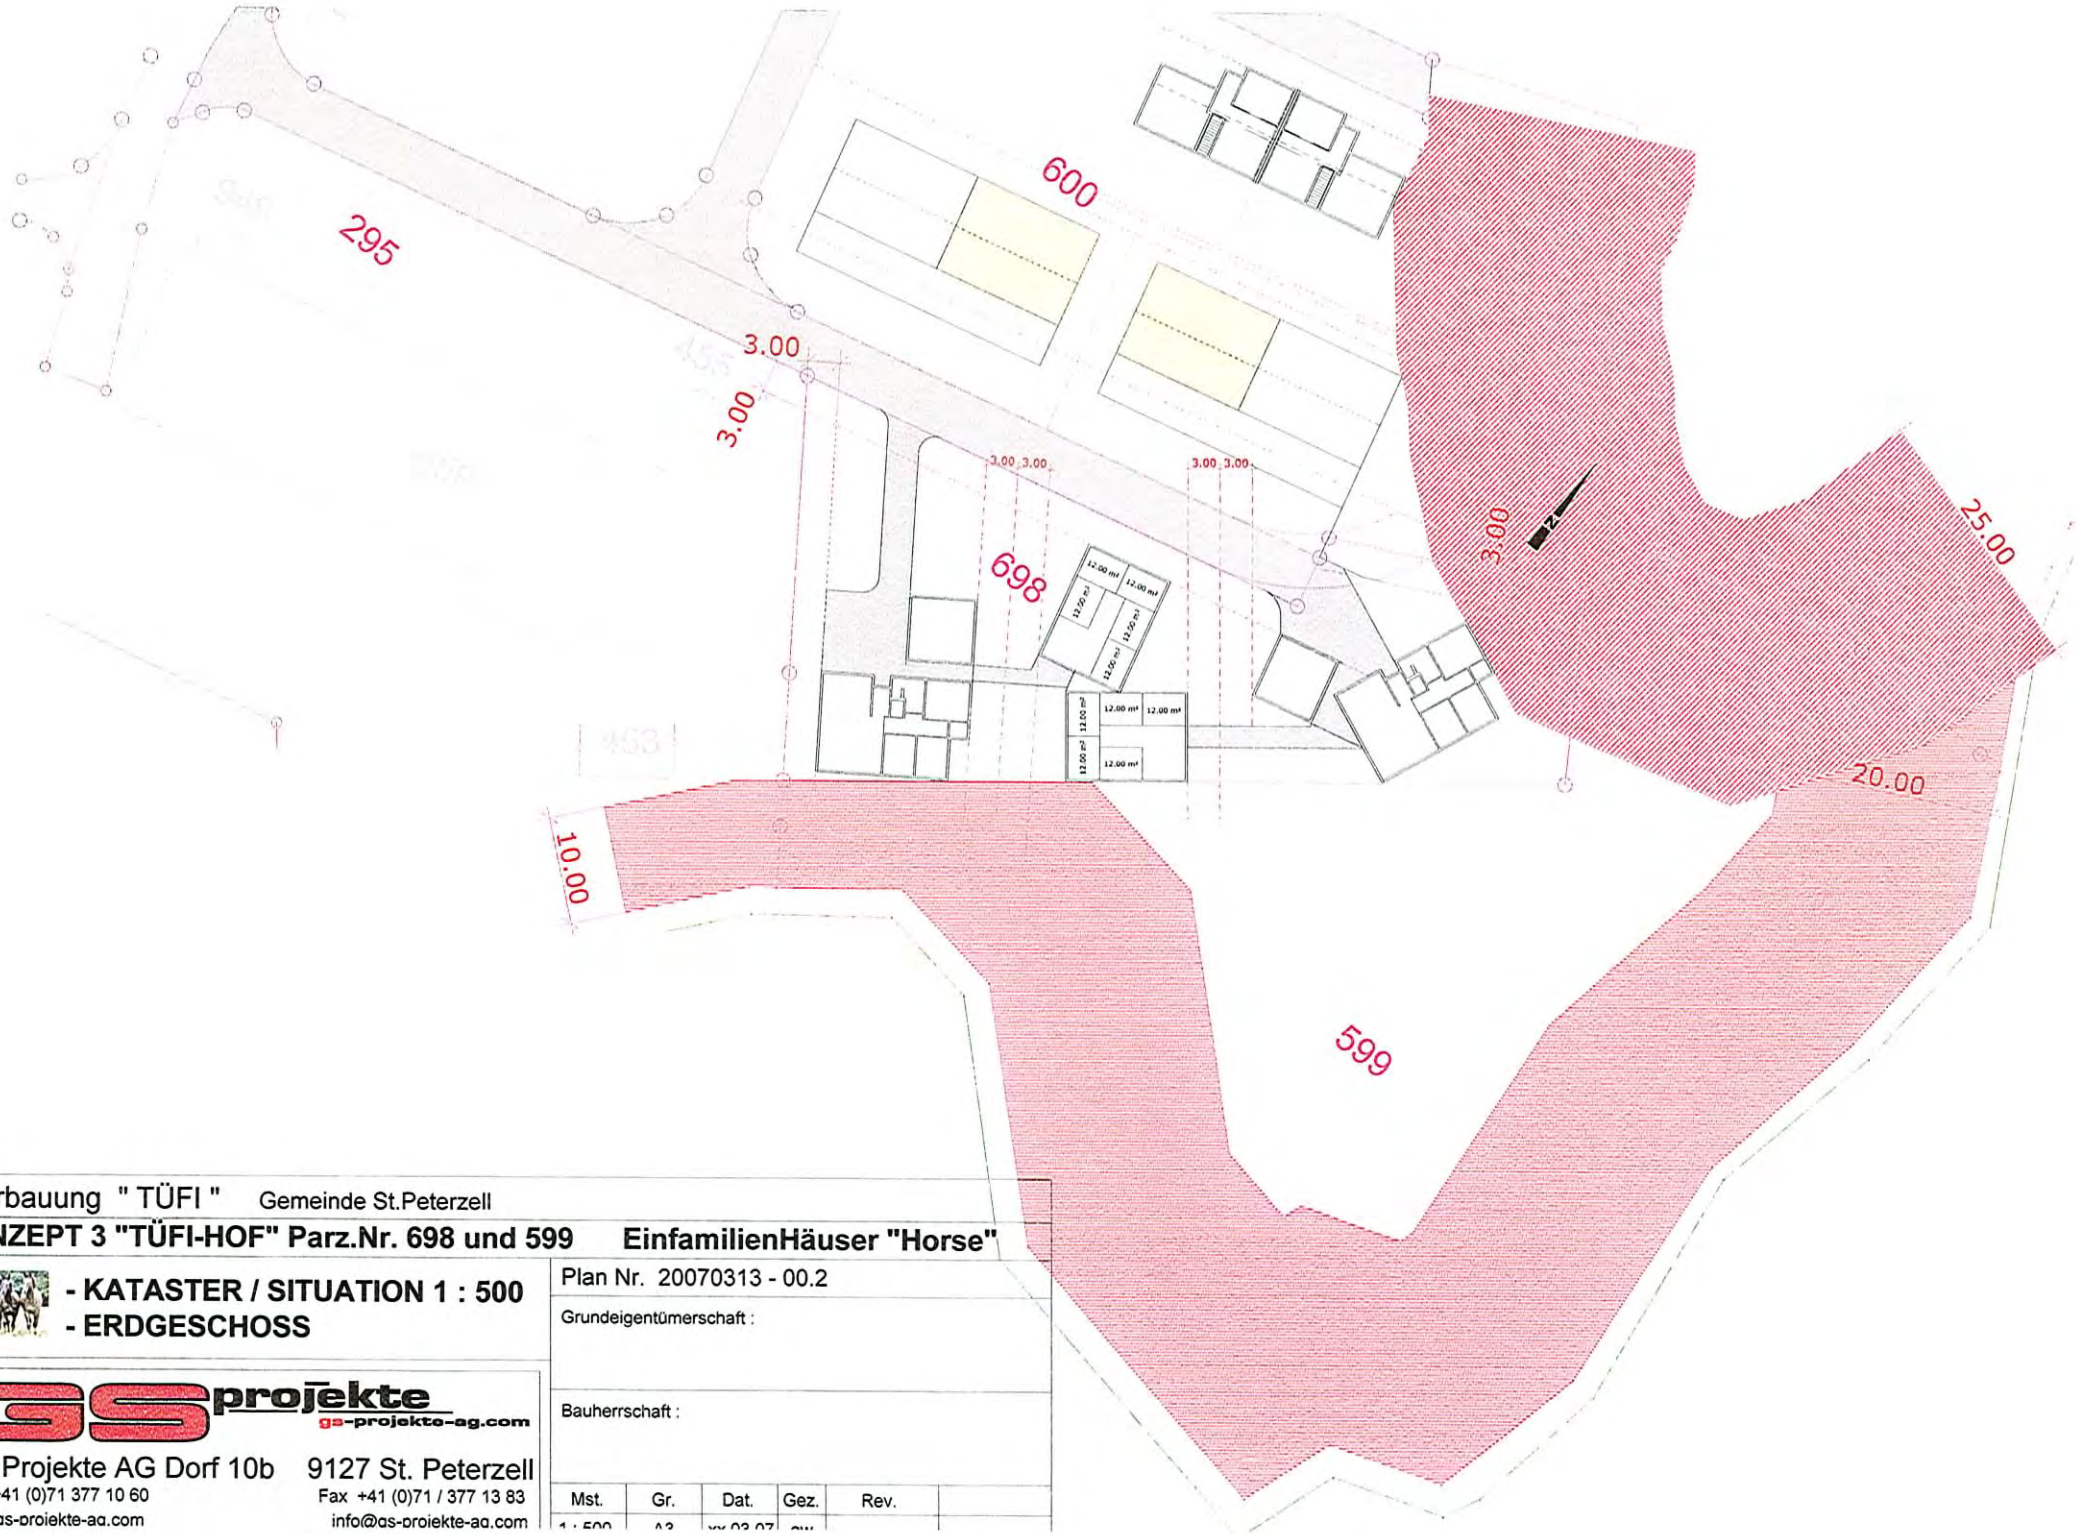

Überbauung " TÜFI " Gemeinde St.Peterzell

KONZEPT 3 "TÜFI-HOF" Parz.Nr. 698 und 599 EinfamilienHäuser "Horse"

 - KATASTER / SITUATION 1 : 500
- ERDGESCHOSS

Plan Nr. 20070313 - 00.2


Grundeigentümerschaft :

Bauherrschaft :

GSprojekte
gs-projekte-ag.com

GS Projekte AG Dorf 10b 9127 St. Peterzell
Tel. +41 (0)71 377 10 60 Fax +41 (0)71 / 377 13 83
www.as-projekte-aa.com info@as-projekte-aa.com

Mst.	Gr.	Dat.	Gez.	Rev.
1	500	02	07	

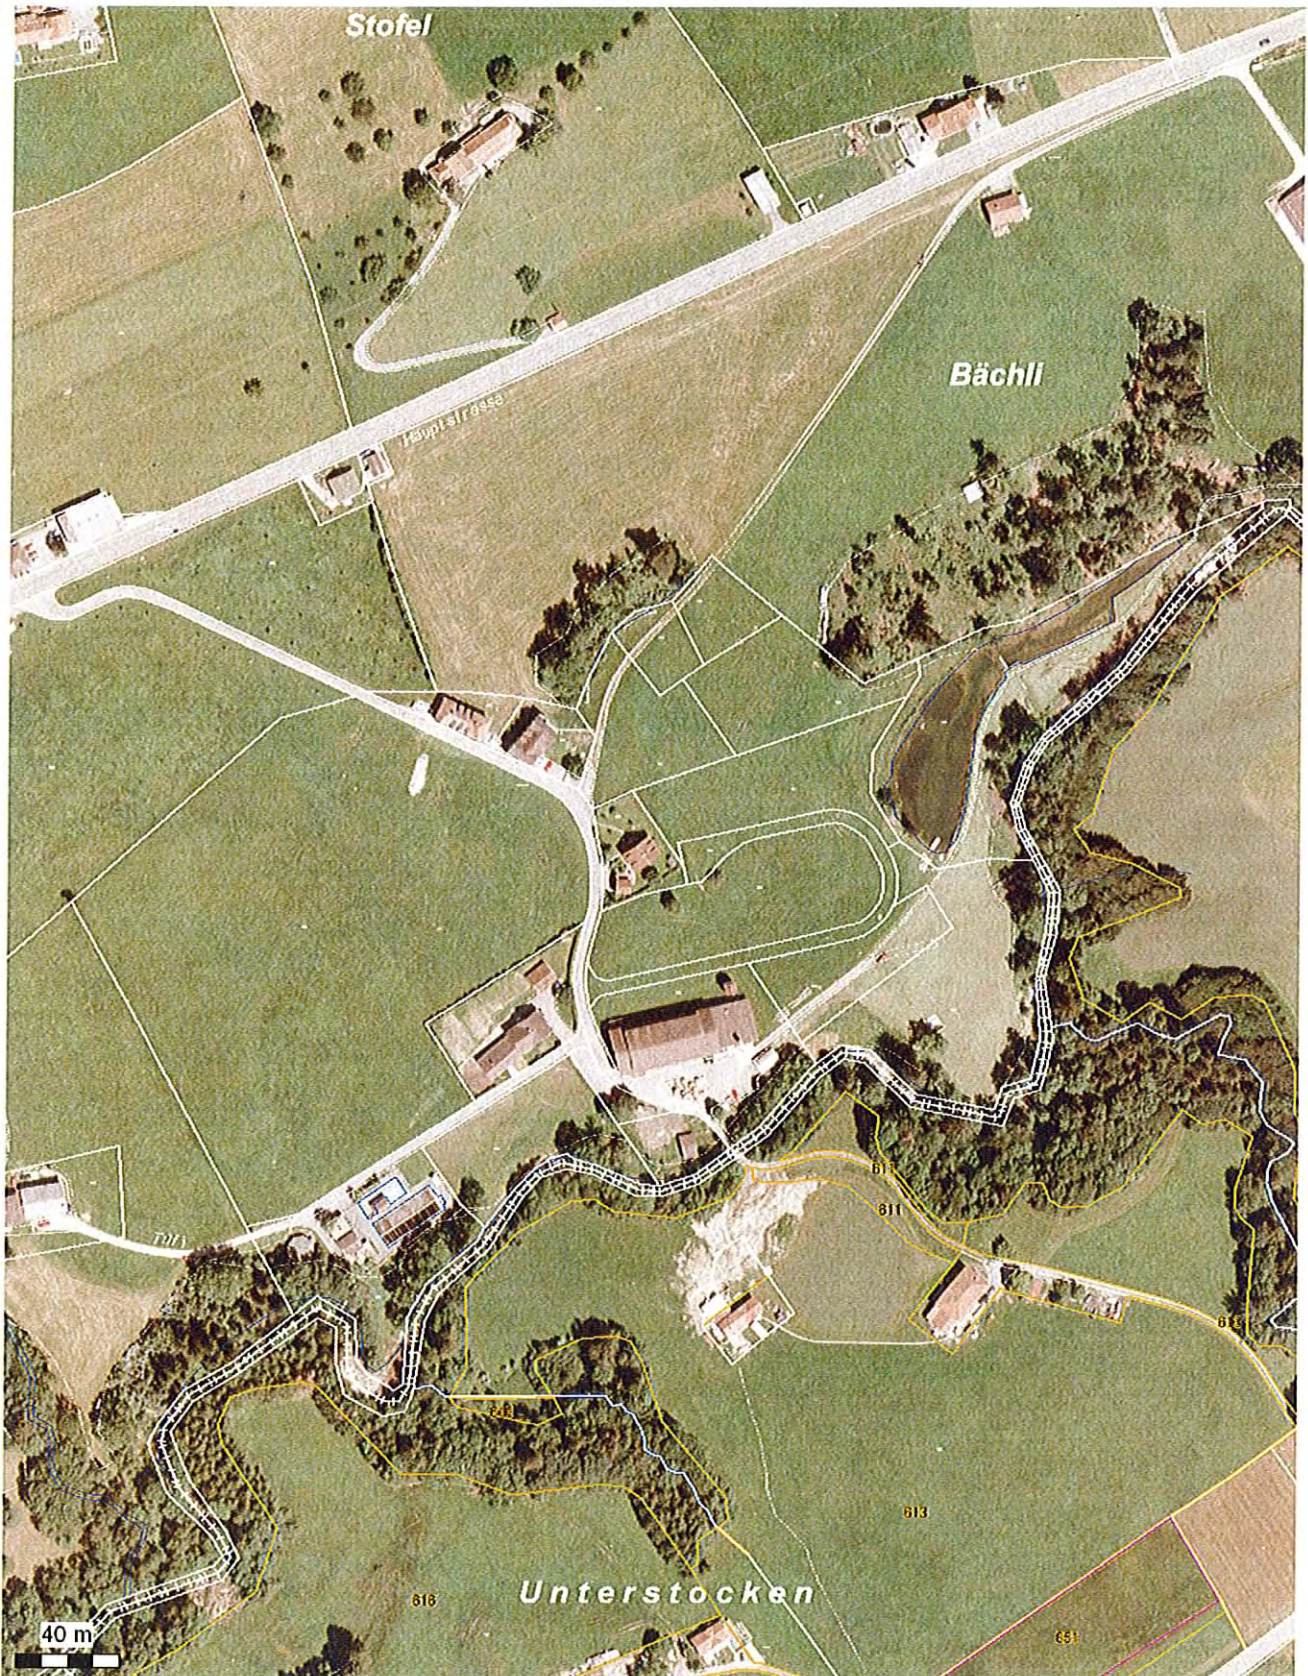

Masstab 1 :2'941

Mittelpunkt-Koordinaten 734121 / 242947

Für die Richtigkeit & Aktualität der Daten wird keine Garantie übernommen.
Es gelten die Nutzungsbedingungen des Geoportals (www.geoportal.ch)

© IGGIS 23. Mrz. 2007